


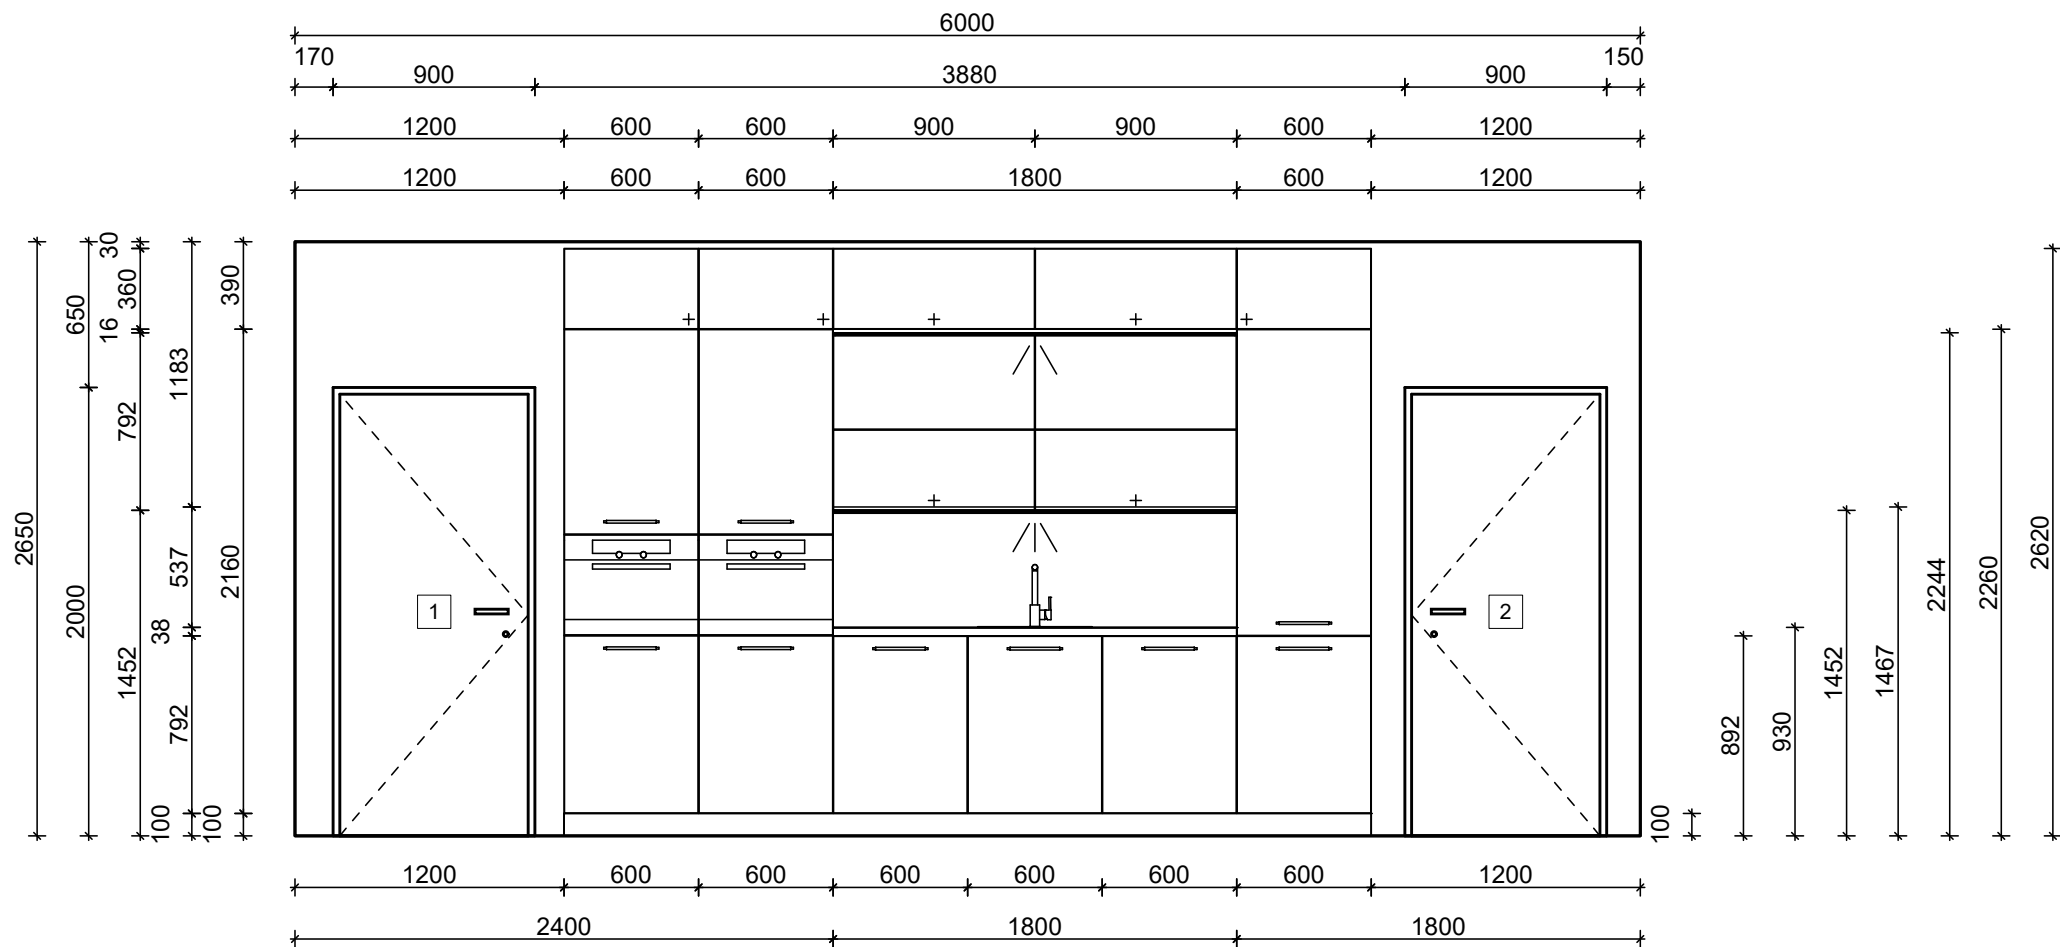

Návrhy interiéru s.r.o.
Vrbova 1874/2
147 00 Praha 47
KATKA

Čelní pohled 2
Komise 3/1

23.07.2026

kuchyně na web