


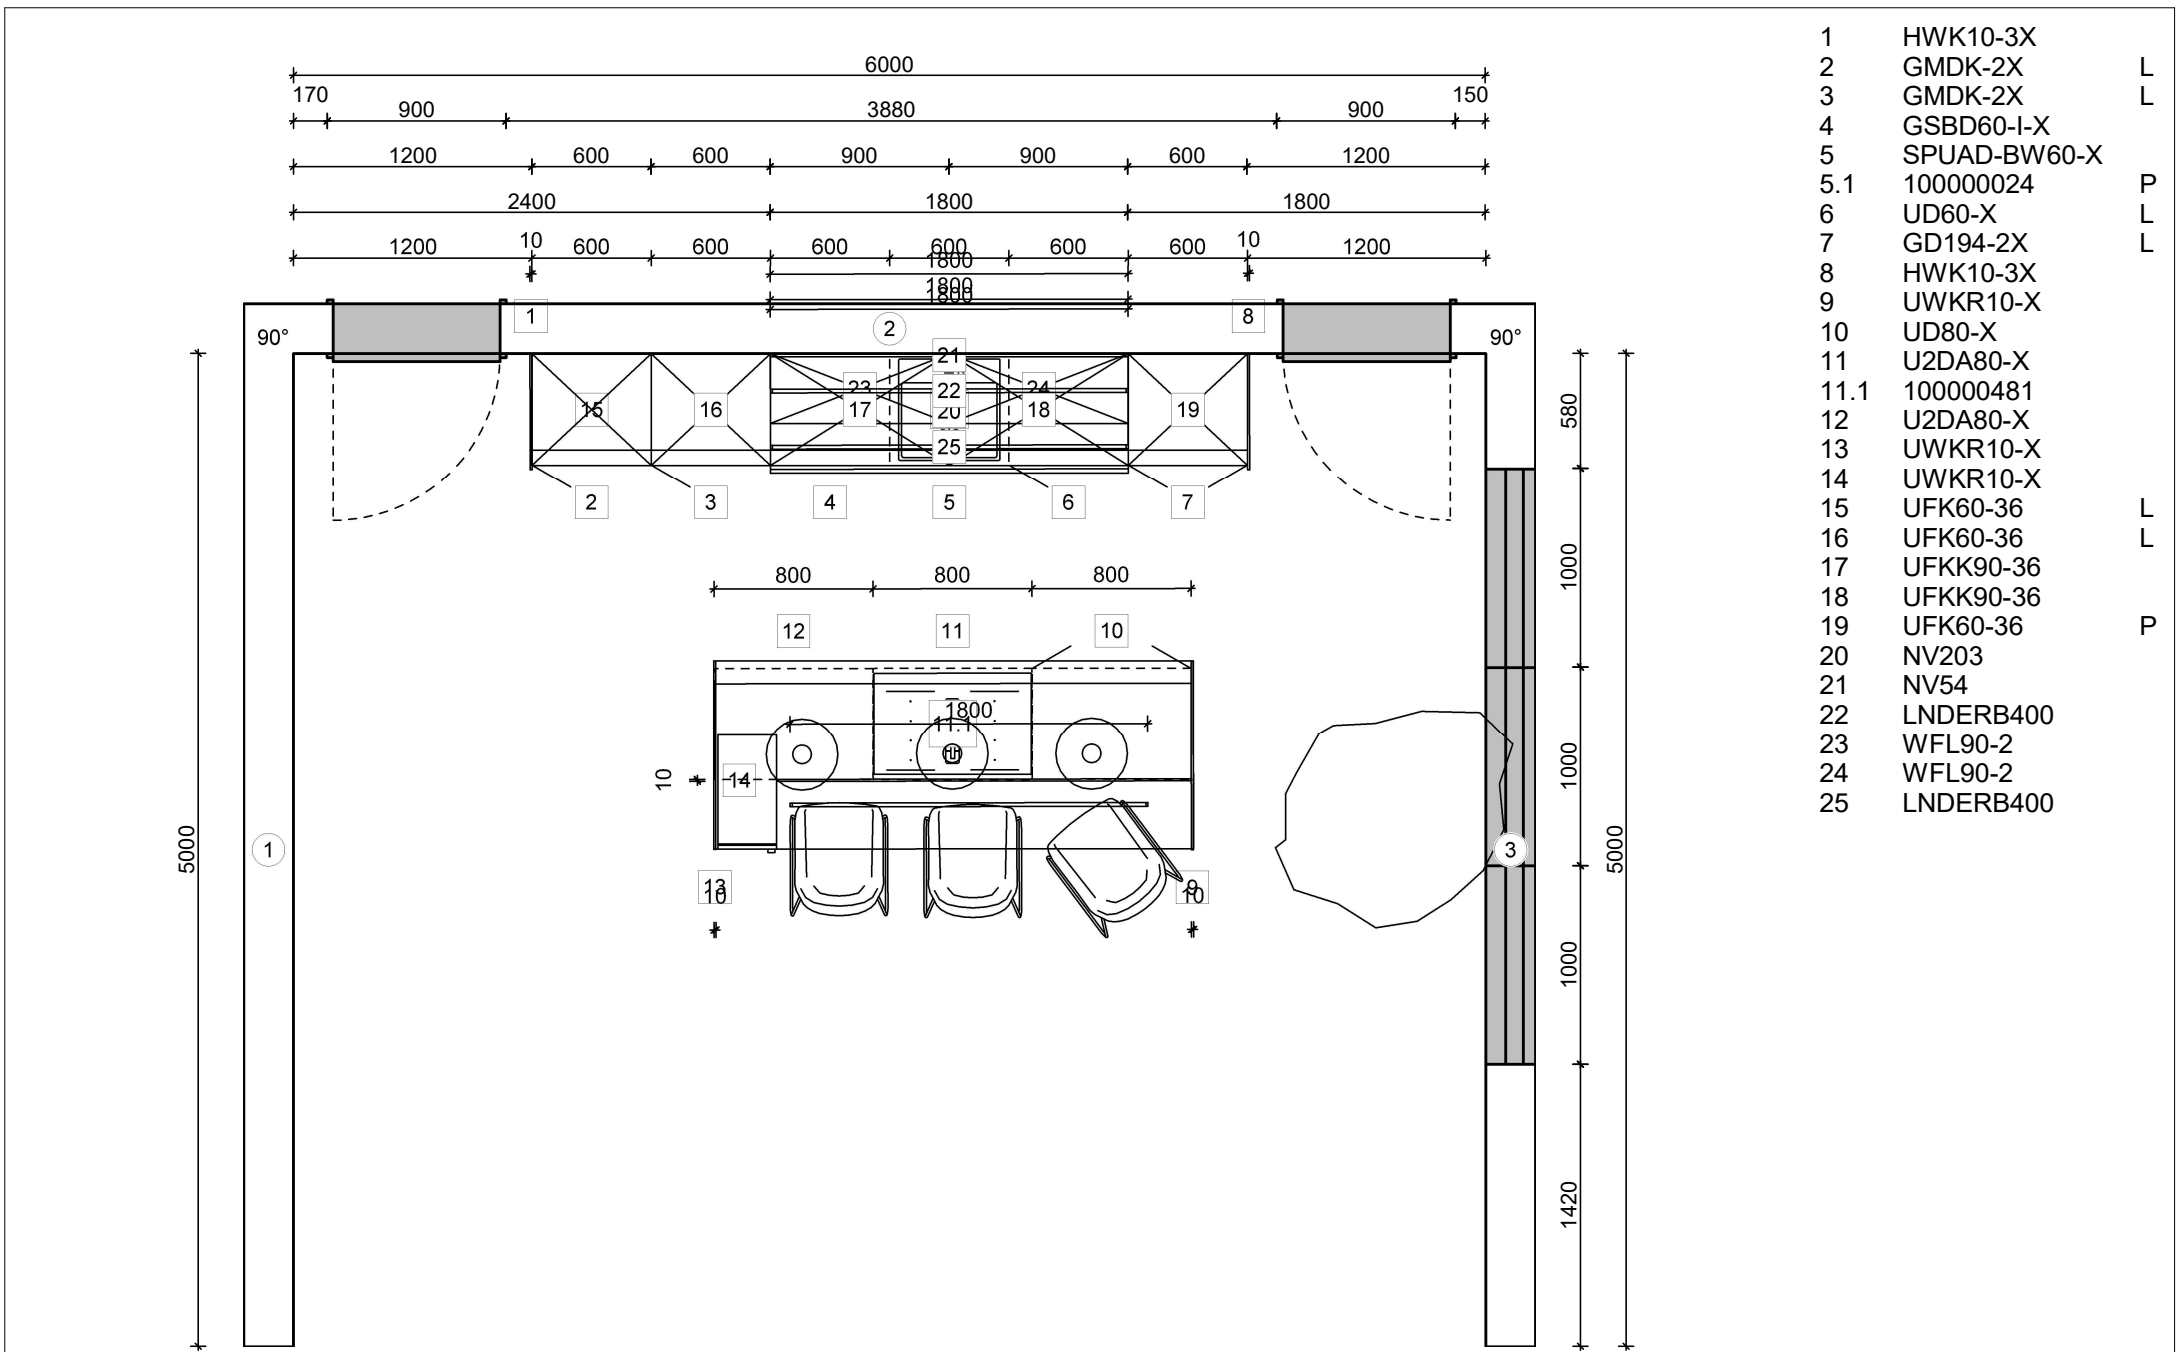

Návrhy interiéru s.r.o. Vrbova 1874/2 147 00 Praha 47 KATKA	Půdorys Komise 3/1 23.07.2026	kuchyně na web
--	-------------------------------------	----------------